


Seitenansicht links, lichte Maße

1:20

Wandstärken: Boden, Dach, Vorderwand: 50;
Außenwand: 40; Innenwand: 25

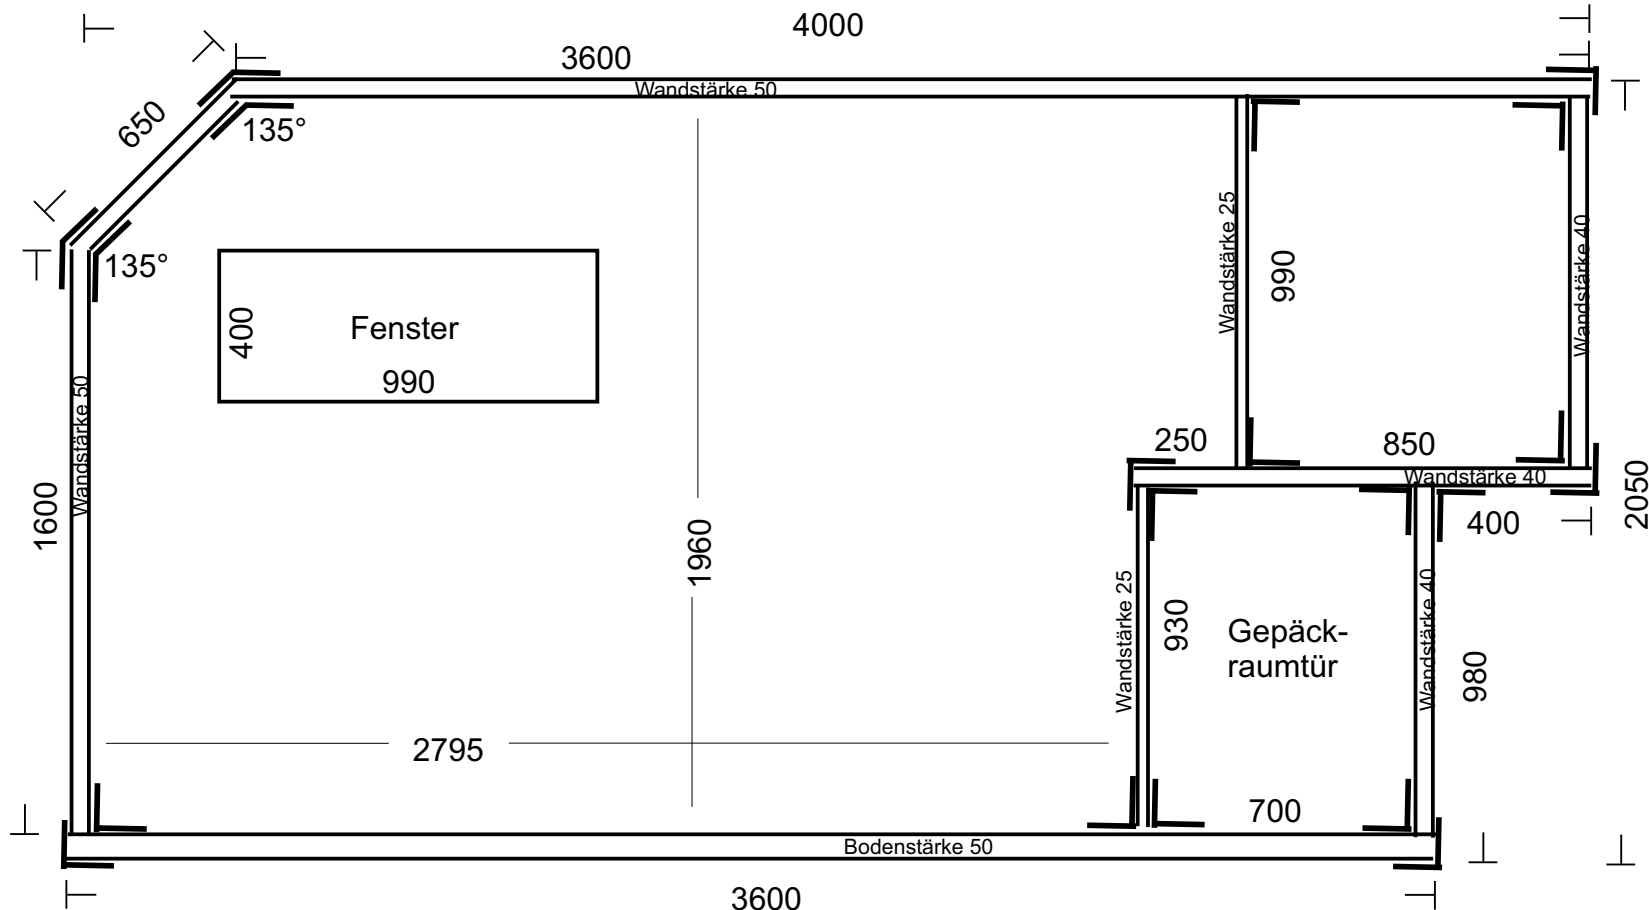


Konstruktion: Die Seitenwände stehen „neben“ der Bodenplatte
Rück- und Vorderwand auf der Bodenplatte und
zwischen den Seitenwänden
Dach auf den Seitenwänden und auf der Rückwand
Fenster und Tür: lichte Maße
Stauräume: nur obere Wand bündig mit Türstufenprofil

Platten stoßen stumpf aneinander,
nur schräge Vorderwand mit
angrenzendem Dach
gerader Vorderwand
auf Gehrgung (22,5°)

Seitenansicht rechts, Einbauten, Innenmaße 2 1:20


Innenmaße
 Länge 3920/3045/2795
 Breite 2020
 Höhe 1960

Wandstärken:
 Boden, Dach, Vorderwand: 50
 Außenwand: 40
 Innenwand: 25

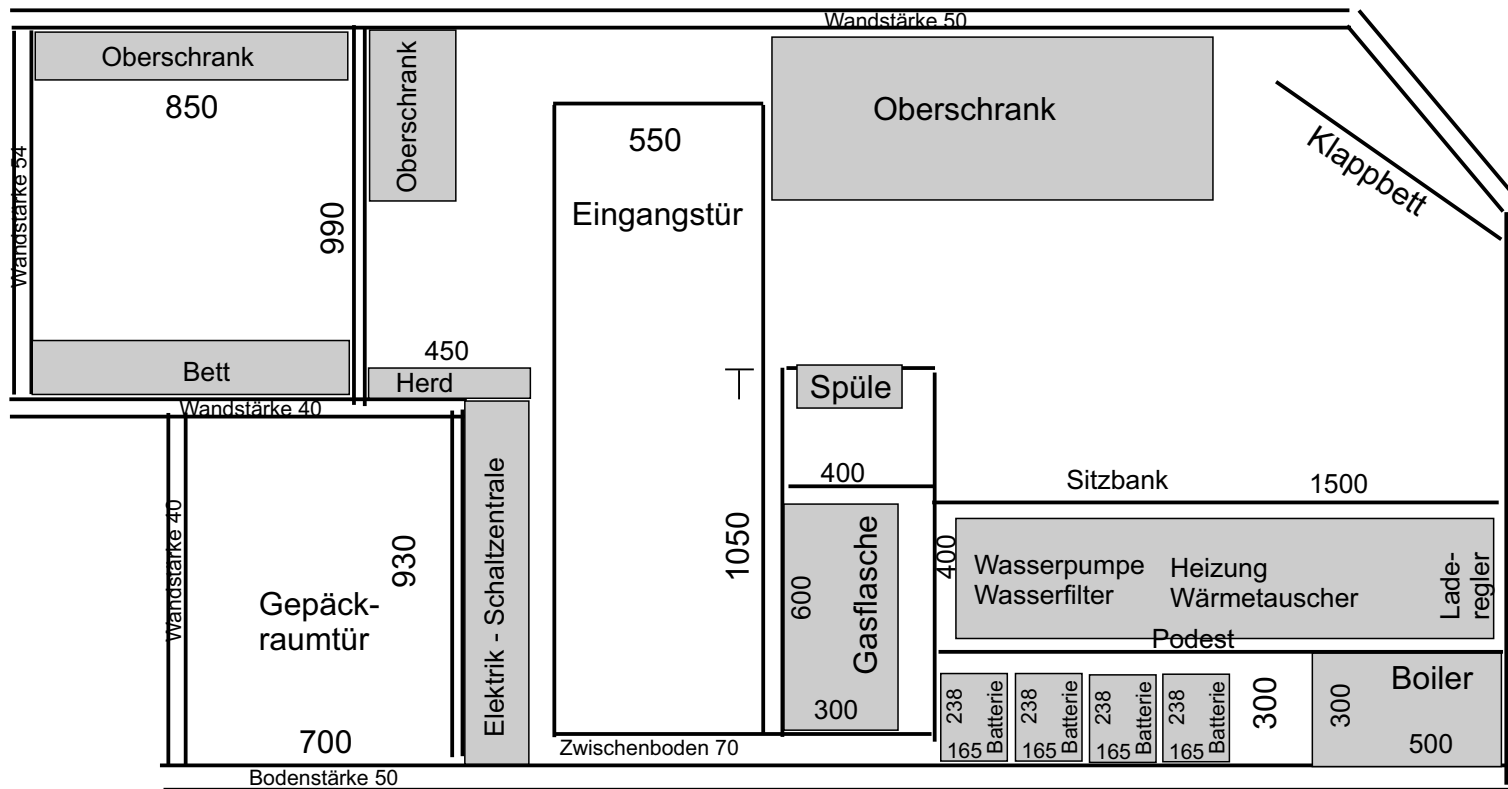


Grundriss Untergeschoß 9

1:20

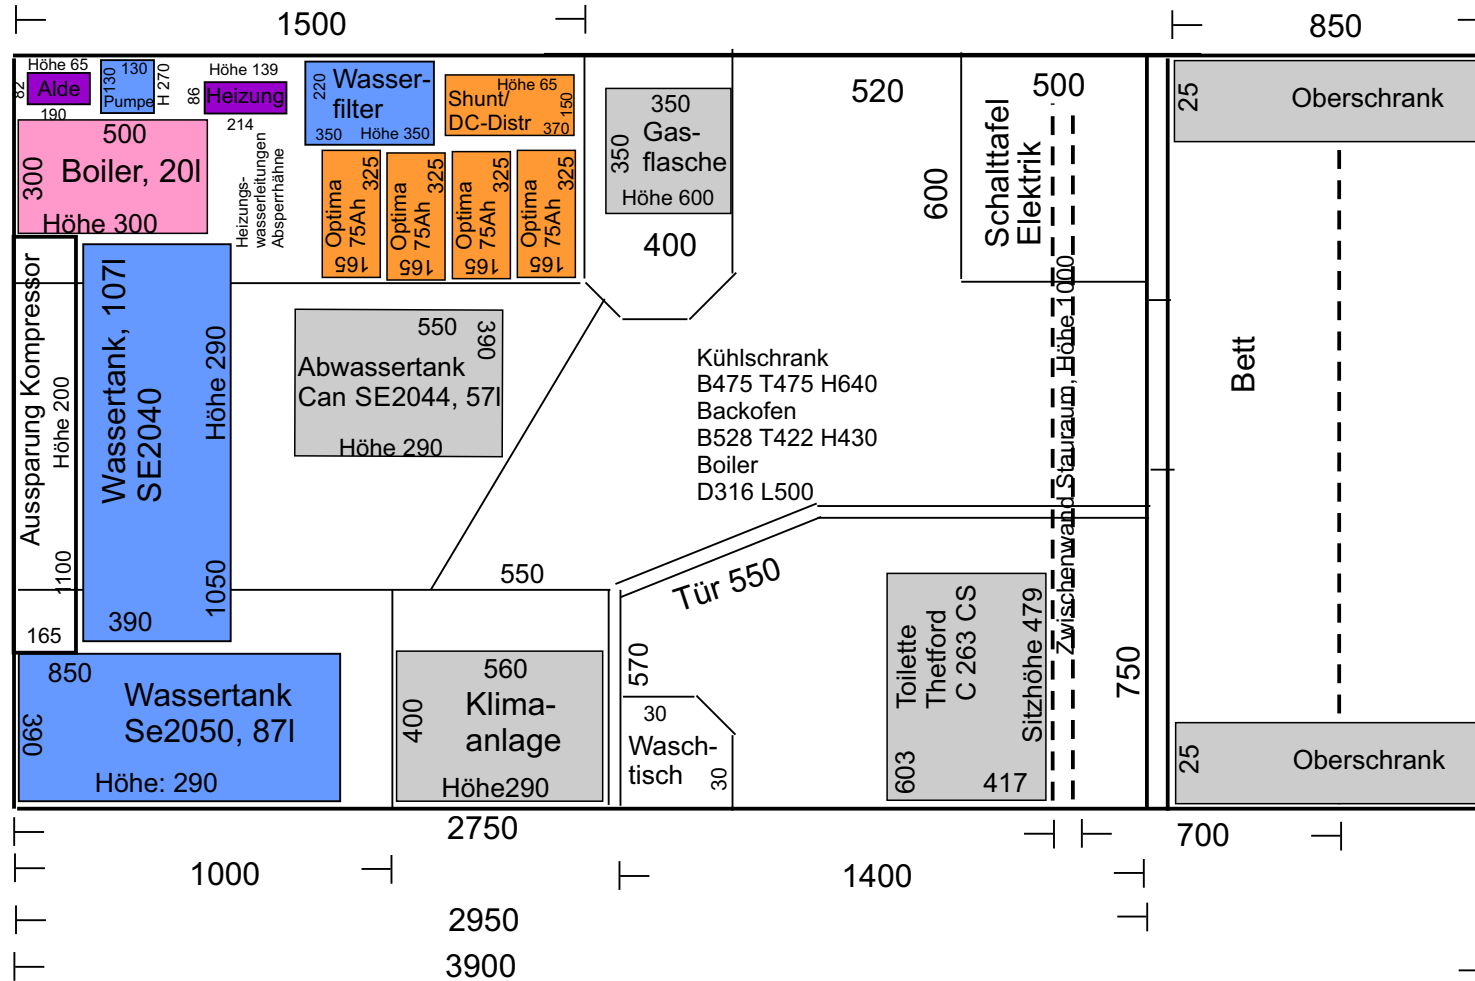


Dach 1:20


Dachfenster:
Ausschnittsmaße in Klammern

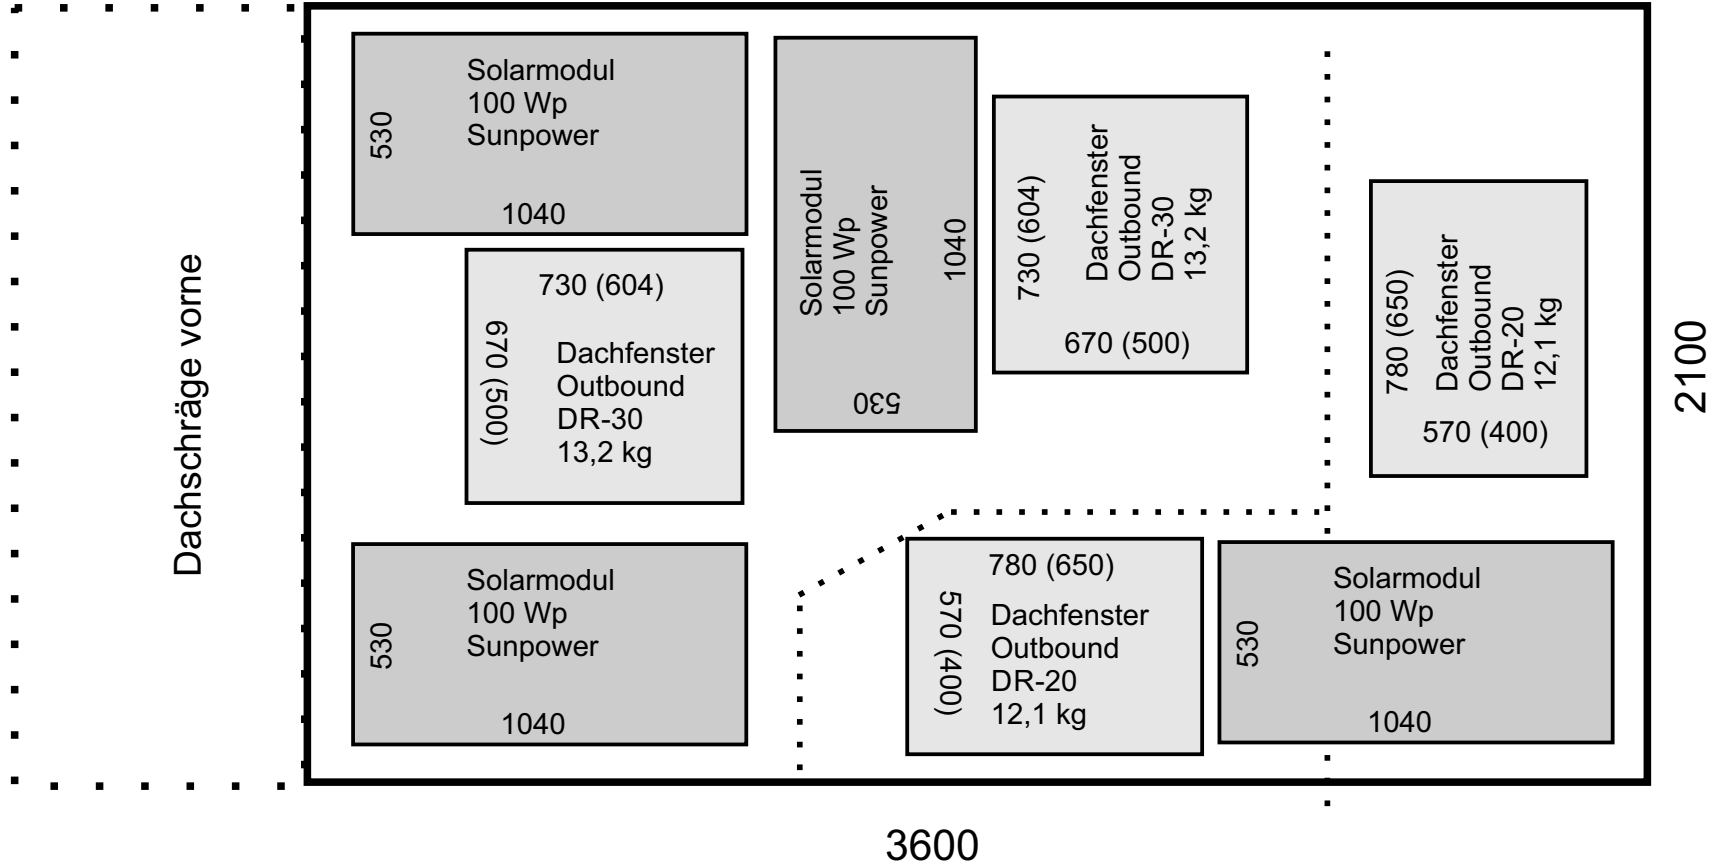


Installationen - rechte Seite

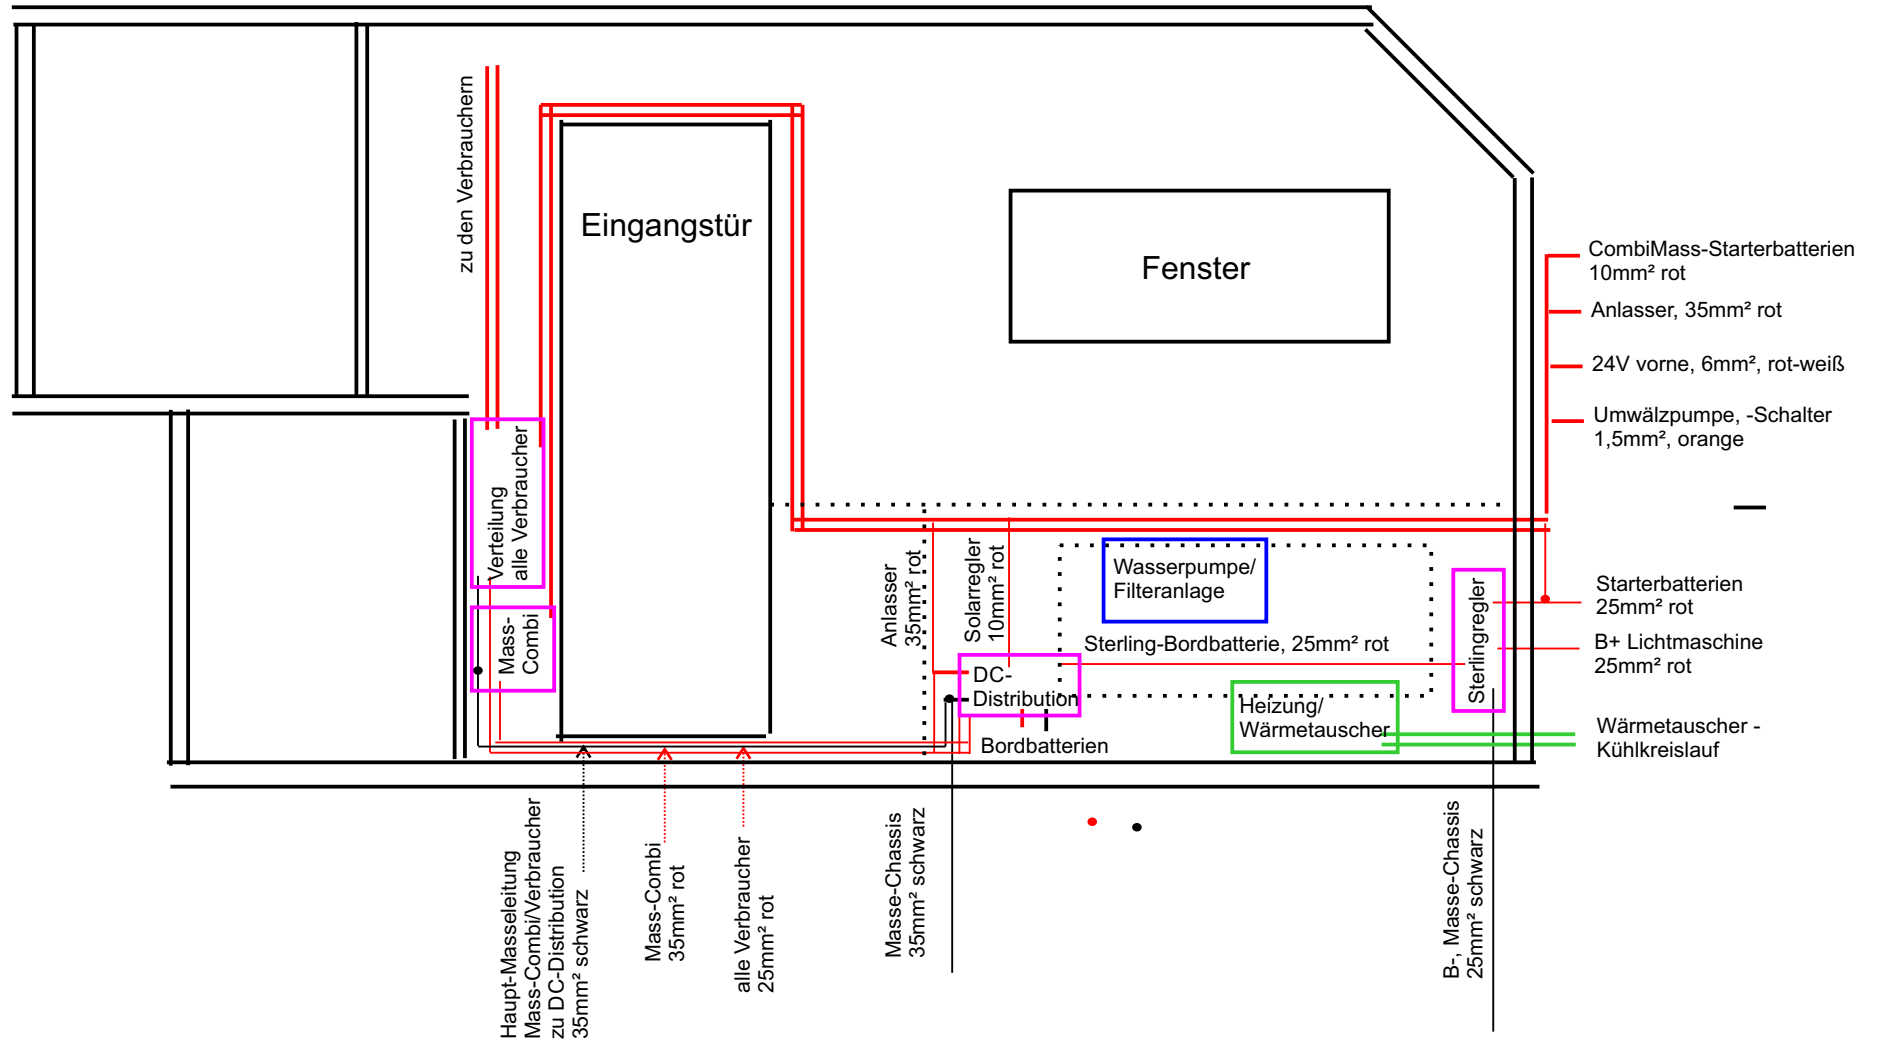

Serviceklappe

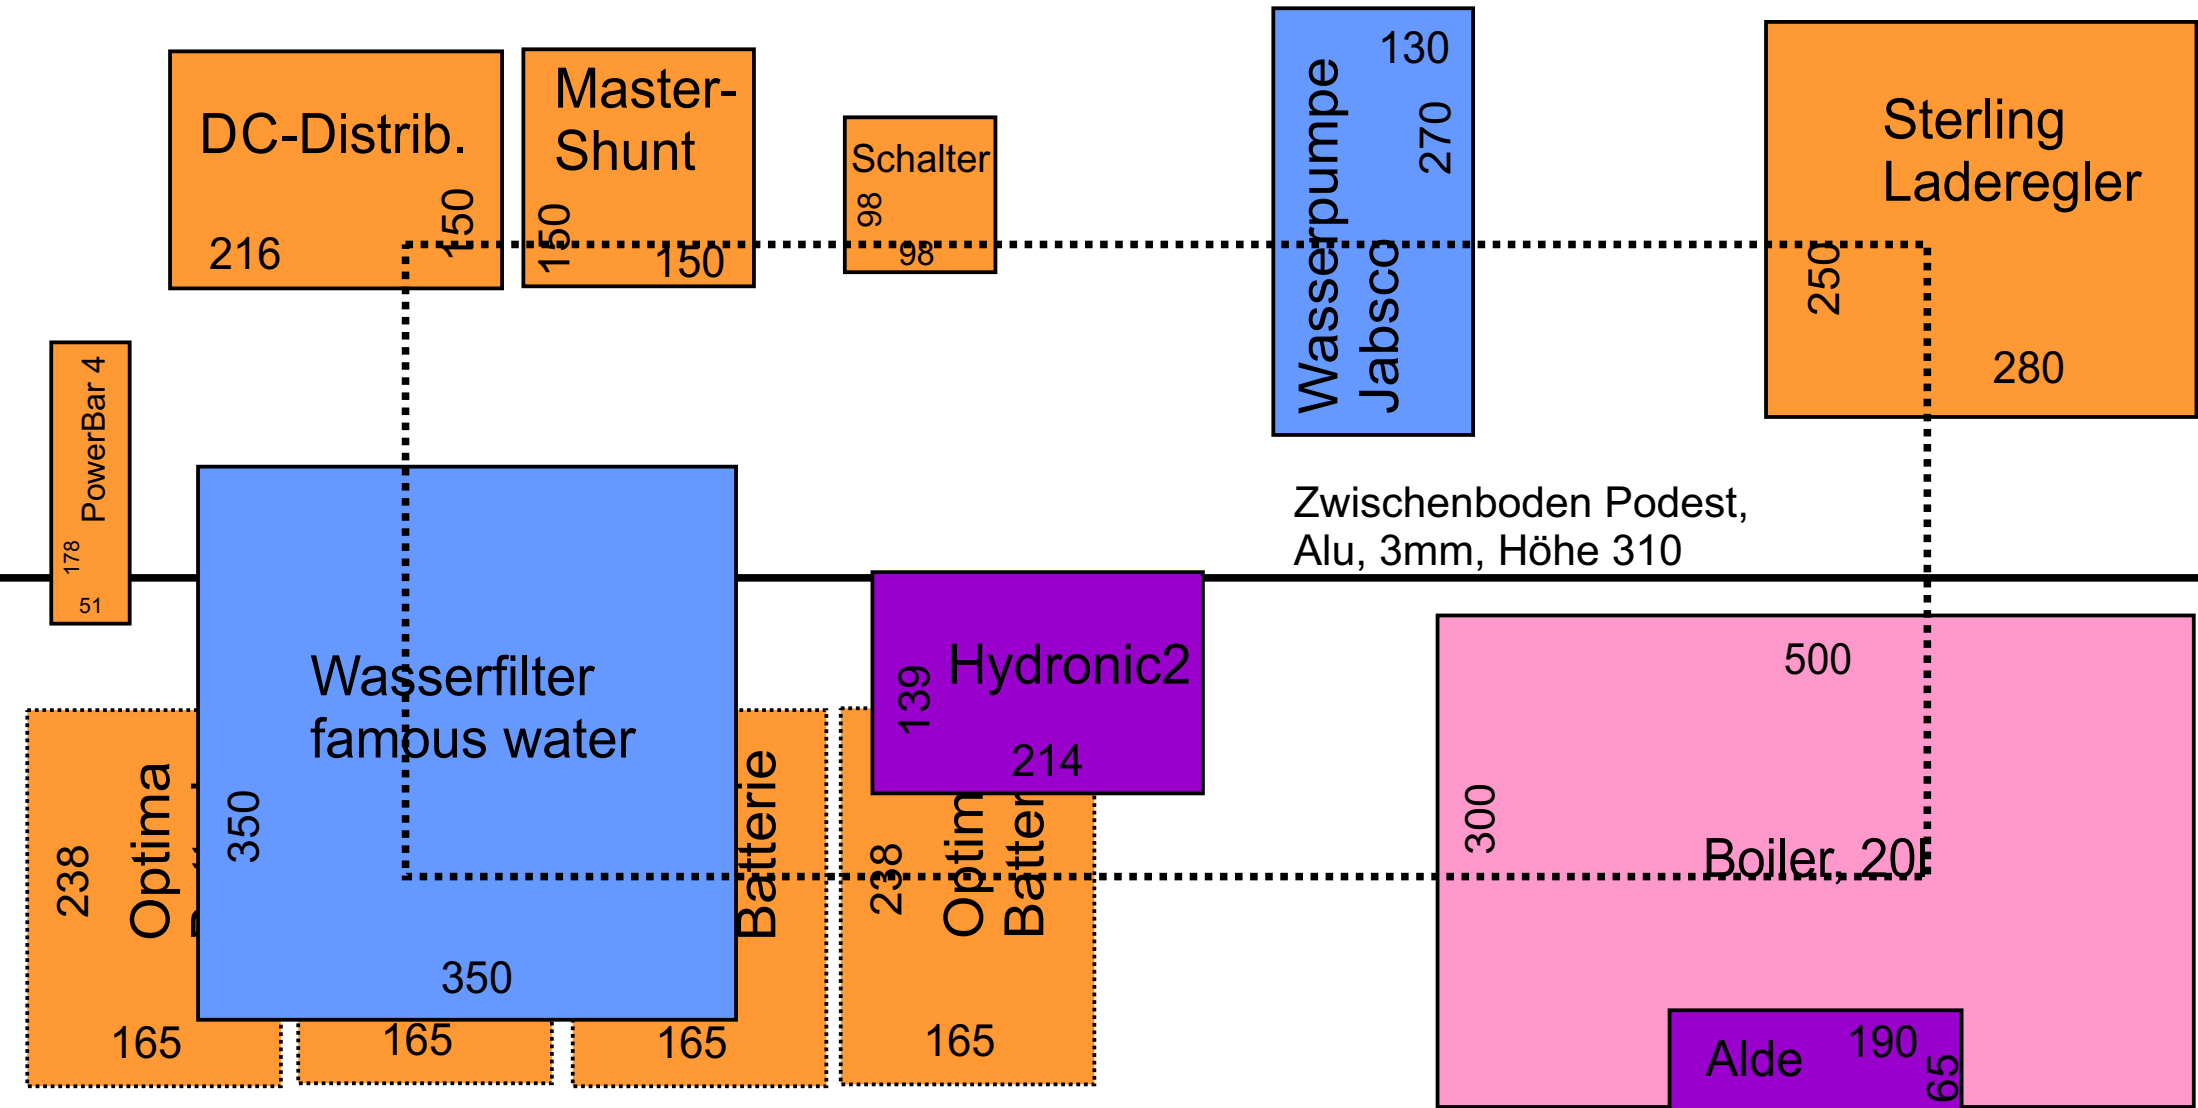

Heizung 9, gesamt

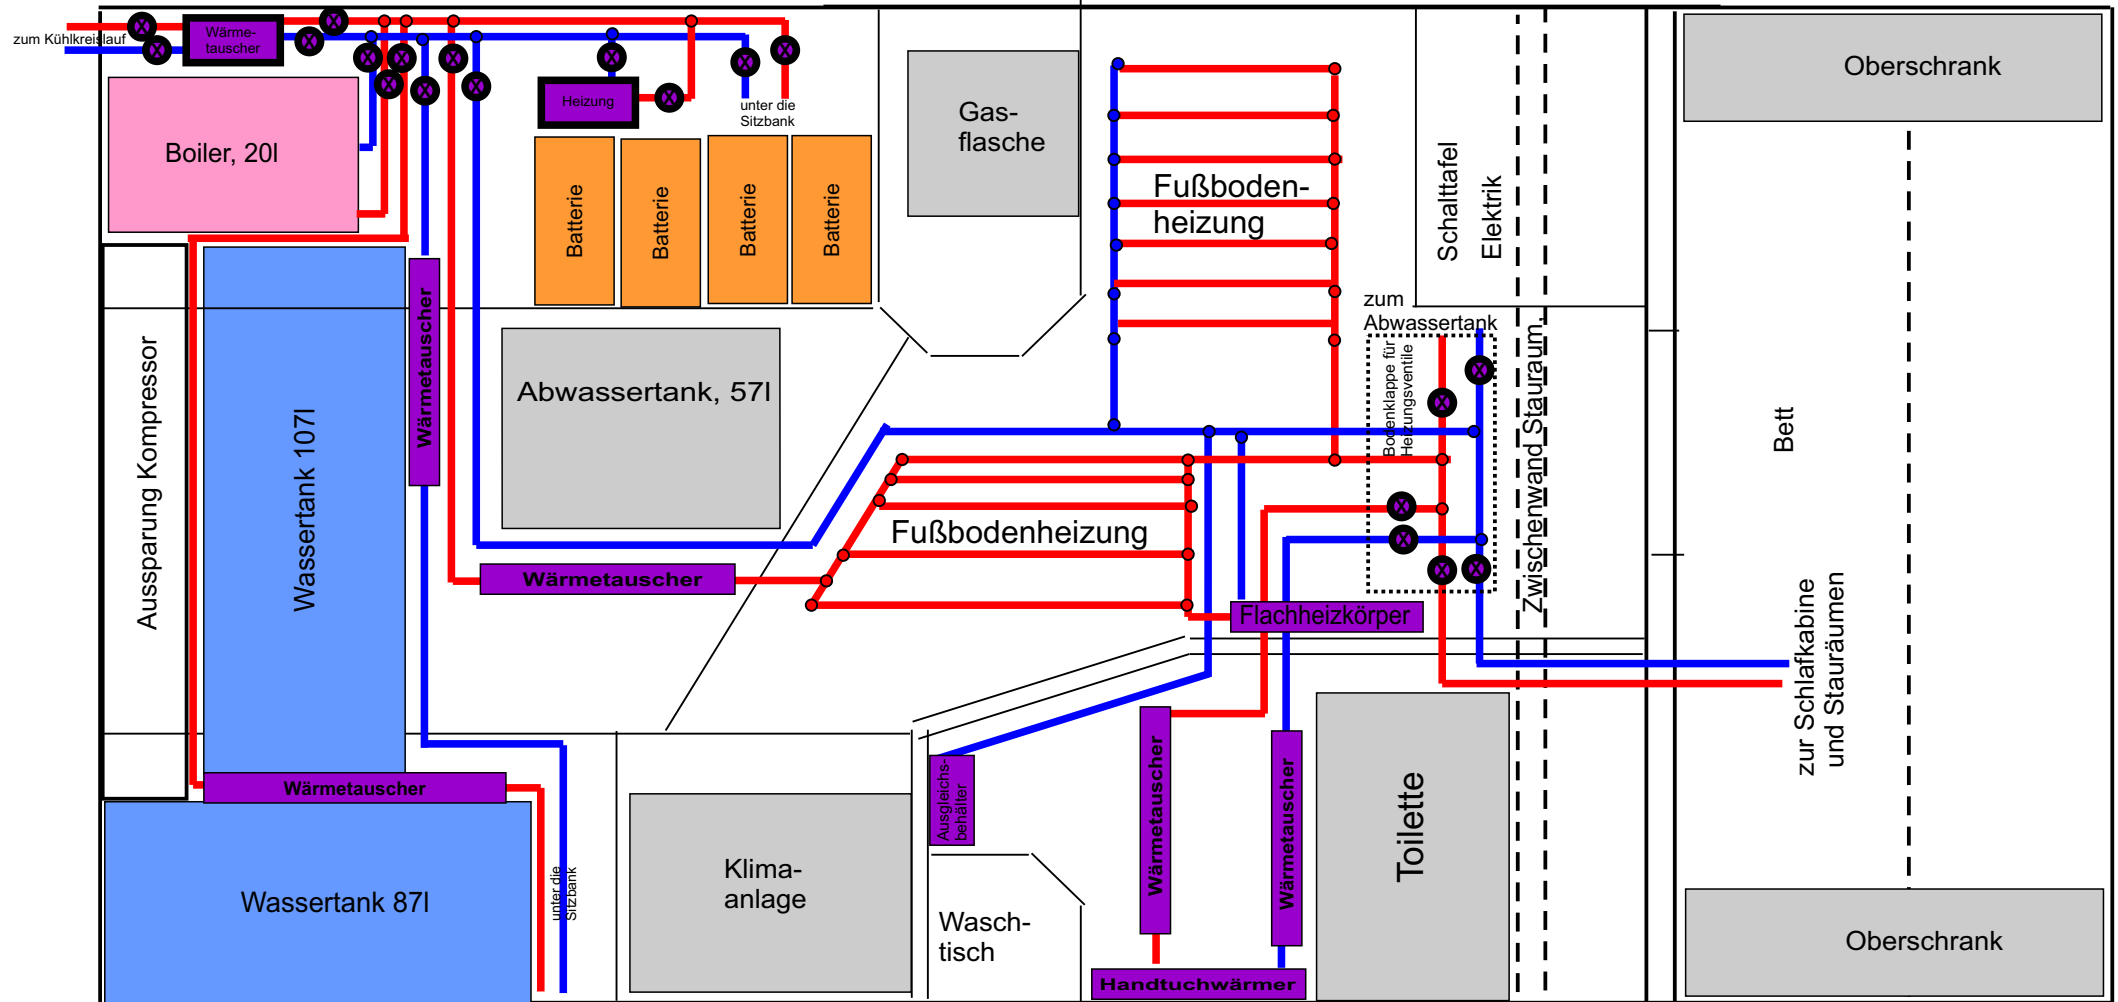

Wasserinstallation 9, gesamt

