


Seitenansicht links, lichte Maße

1:20

Wandstärken: Boden, Dach, Vorderwand: 50;
Außenwand: 40; Innenwand: 25

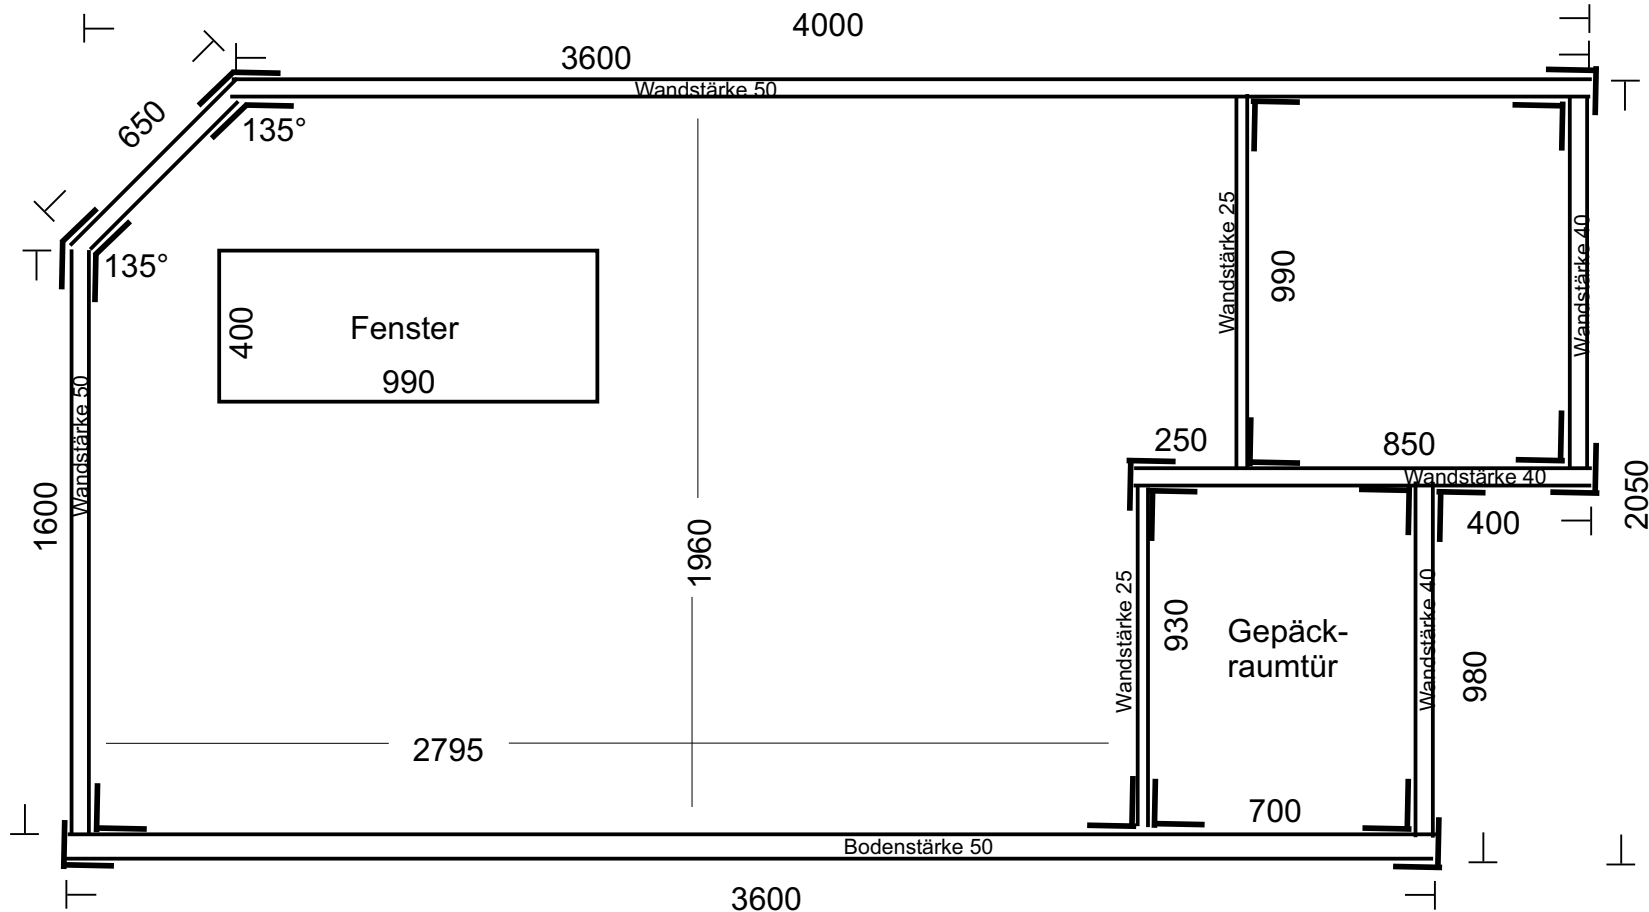


Konstruktion: Die Seitenwände stehen „neben“ der Bodenplatte
Rück- und Vorderwand auf der Bodenplatte und
zwischen den Seitenwänden
Dach auf den Seitenwänden und auf der Rückwand
Fenster und Tür: lichte Maße
Stauräume: nur obere Wand bündig mit Türstufenprofil

Platten stoßen stumpf aneinander,
nur schräge Vorderwand mit
angrenzendem Dach
gerader Vorderwand
auf Gehung (22,5°)

Seitenansicht rechts, Einbauten, Innenmaße 2 1:20


Innenmaße
 Länge 3920/3045/2795
 Breite 2020
 Höhe 1960

Wandstärken:
 Boden, Dach, Vorderwand: 50
 Außenwand: 40
 Innenwand: 25

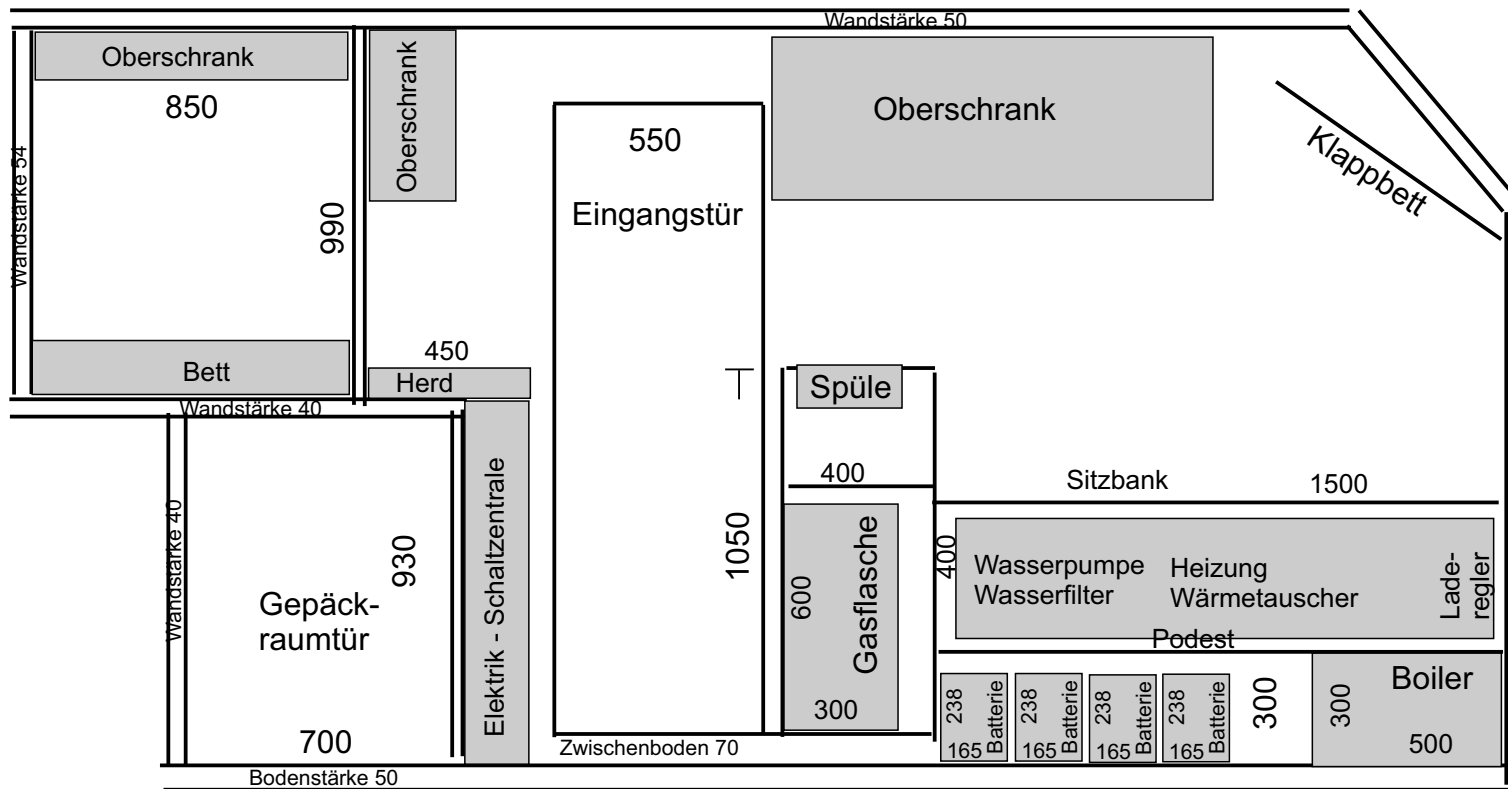


Grundriss Untergeschoß 9

1:20

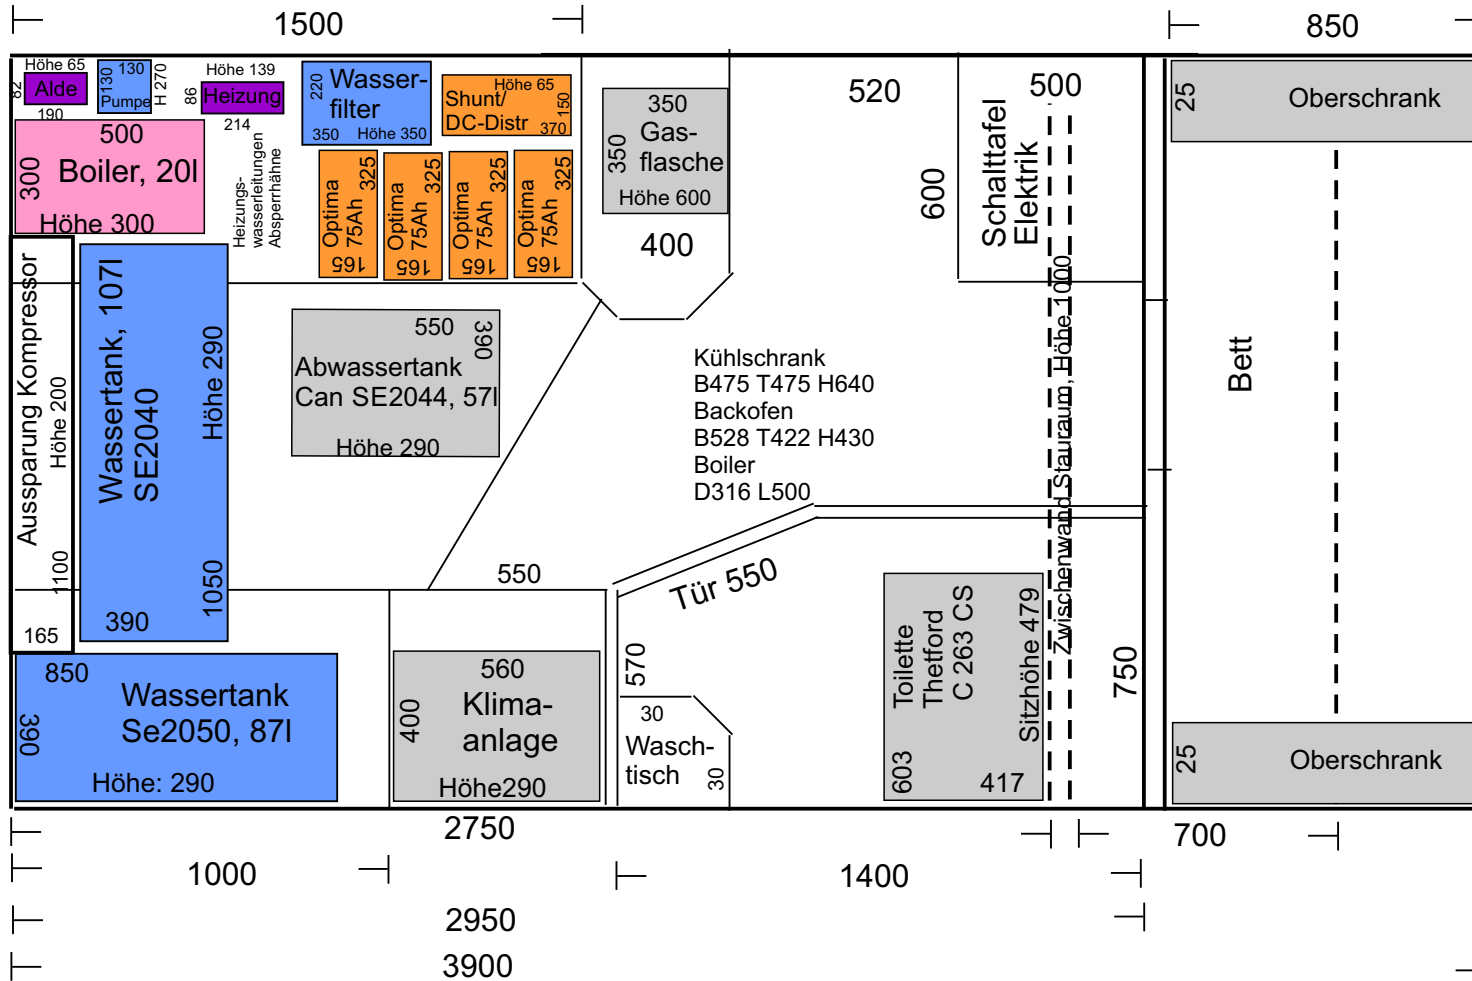


Dach 1:20


Dachfenster:
Ausschnittsmaße in Klammern

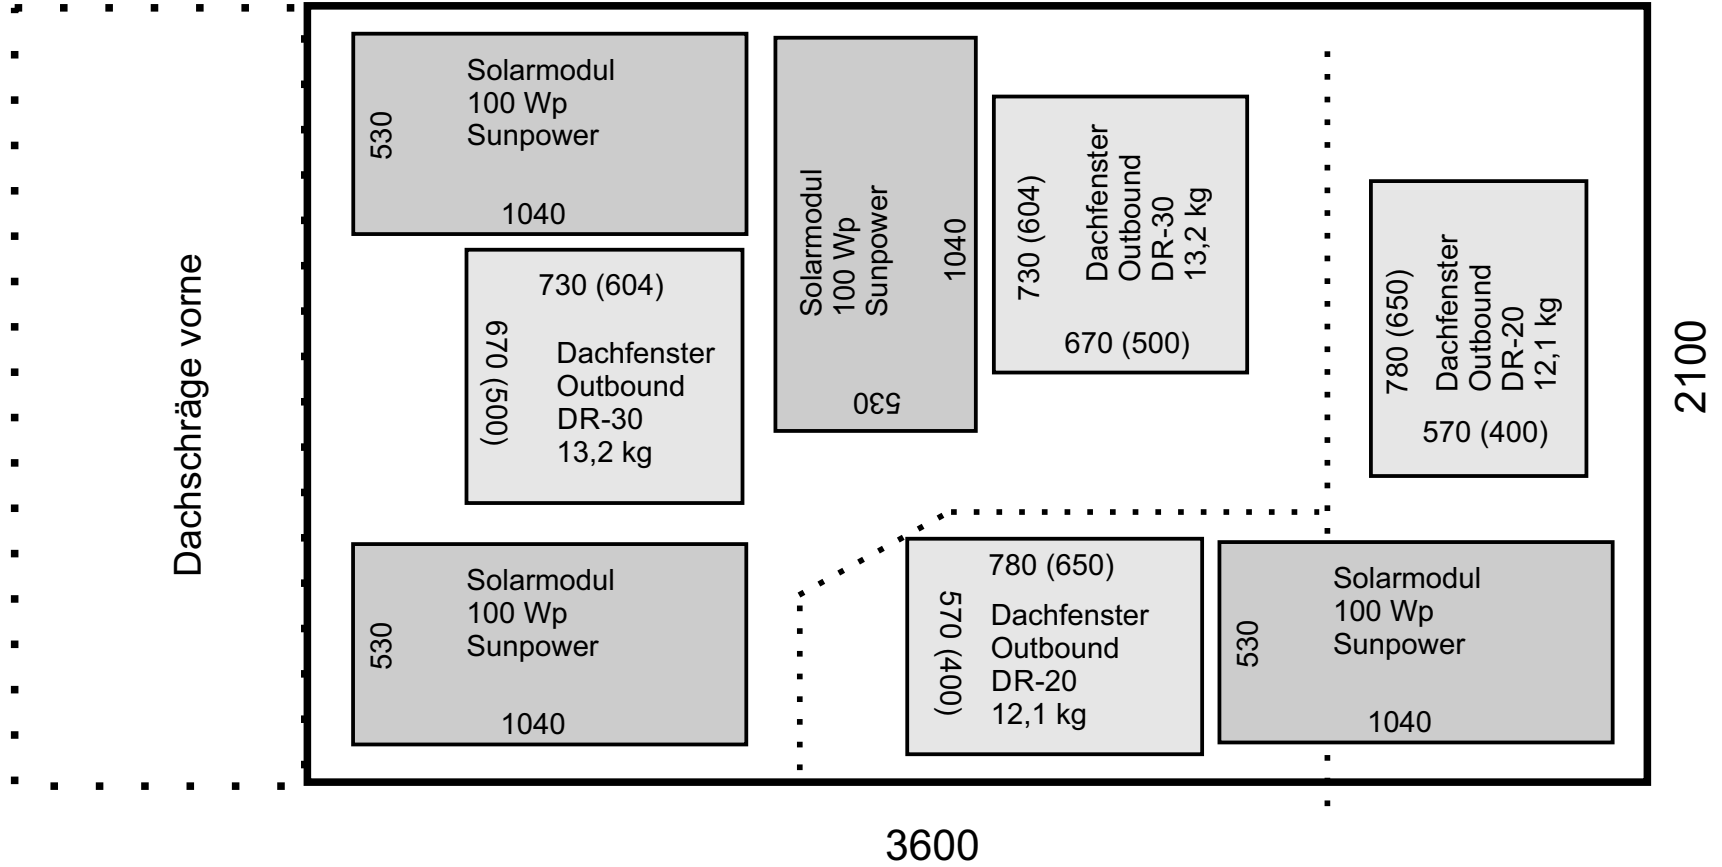


Installationen - rechte Seite

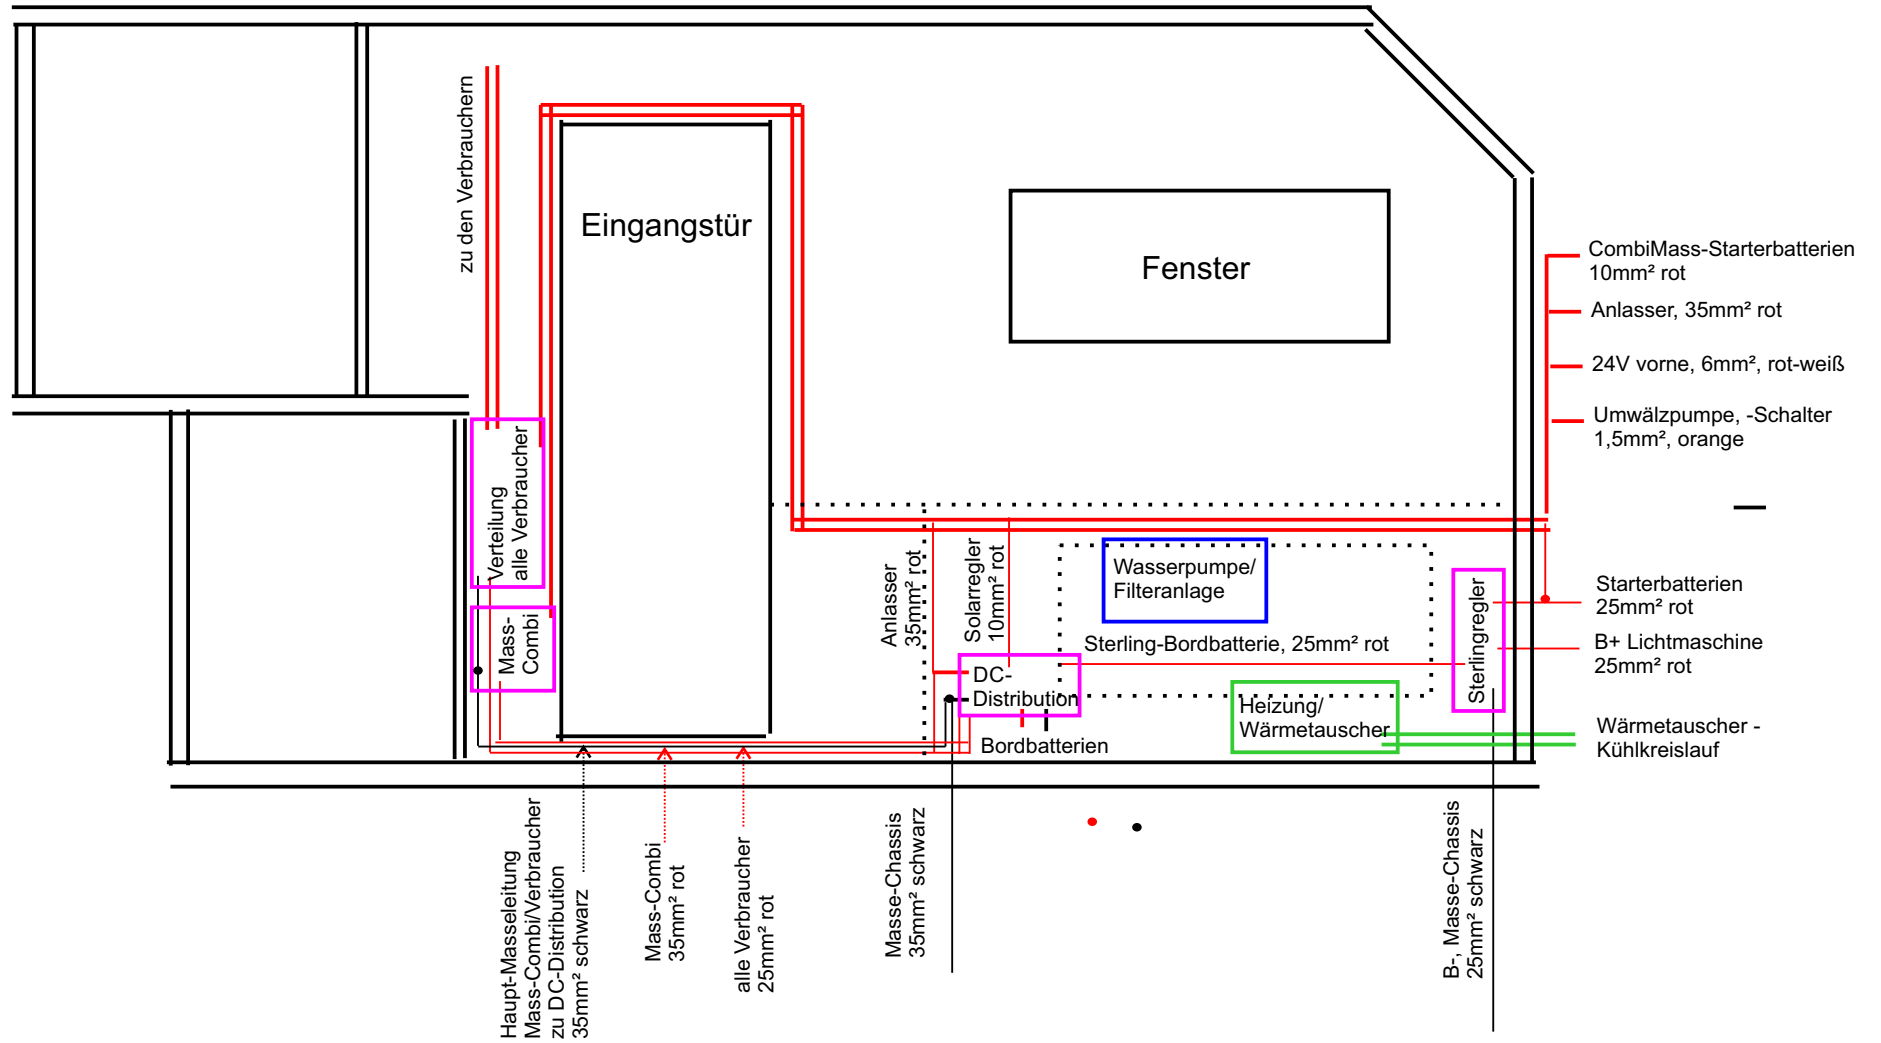


Serviceklappe

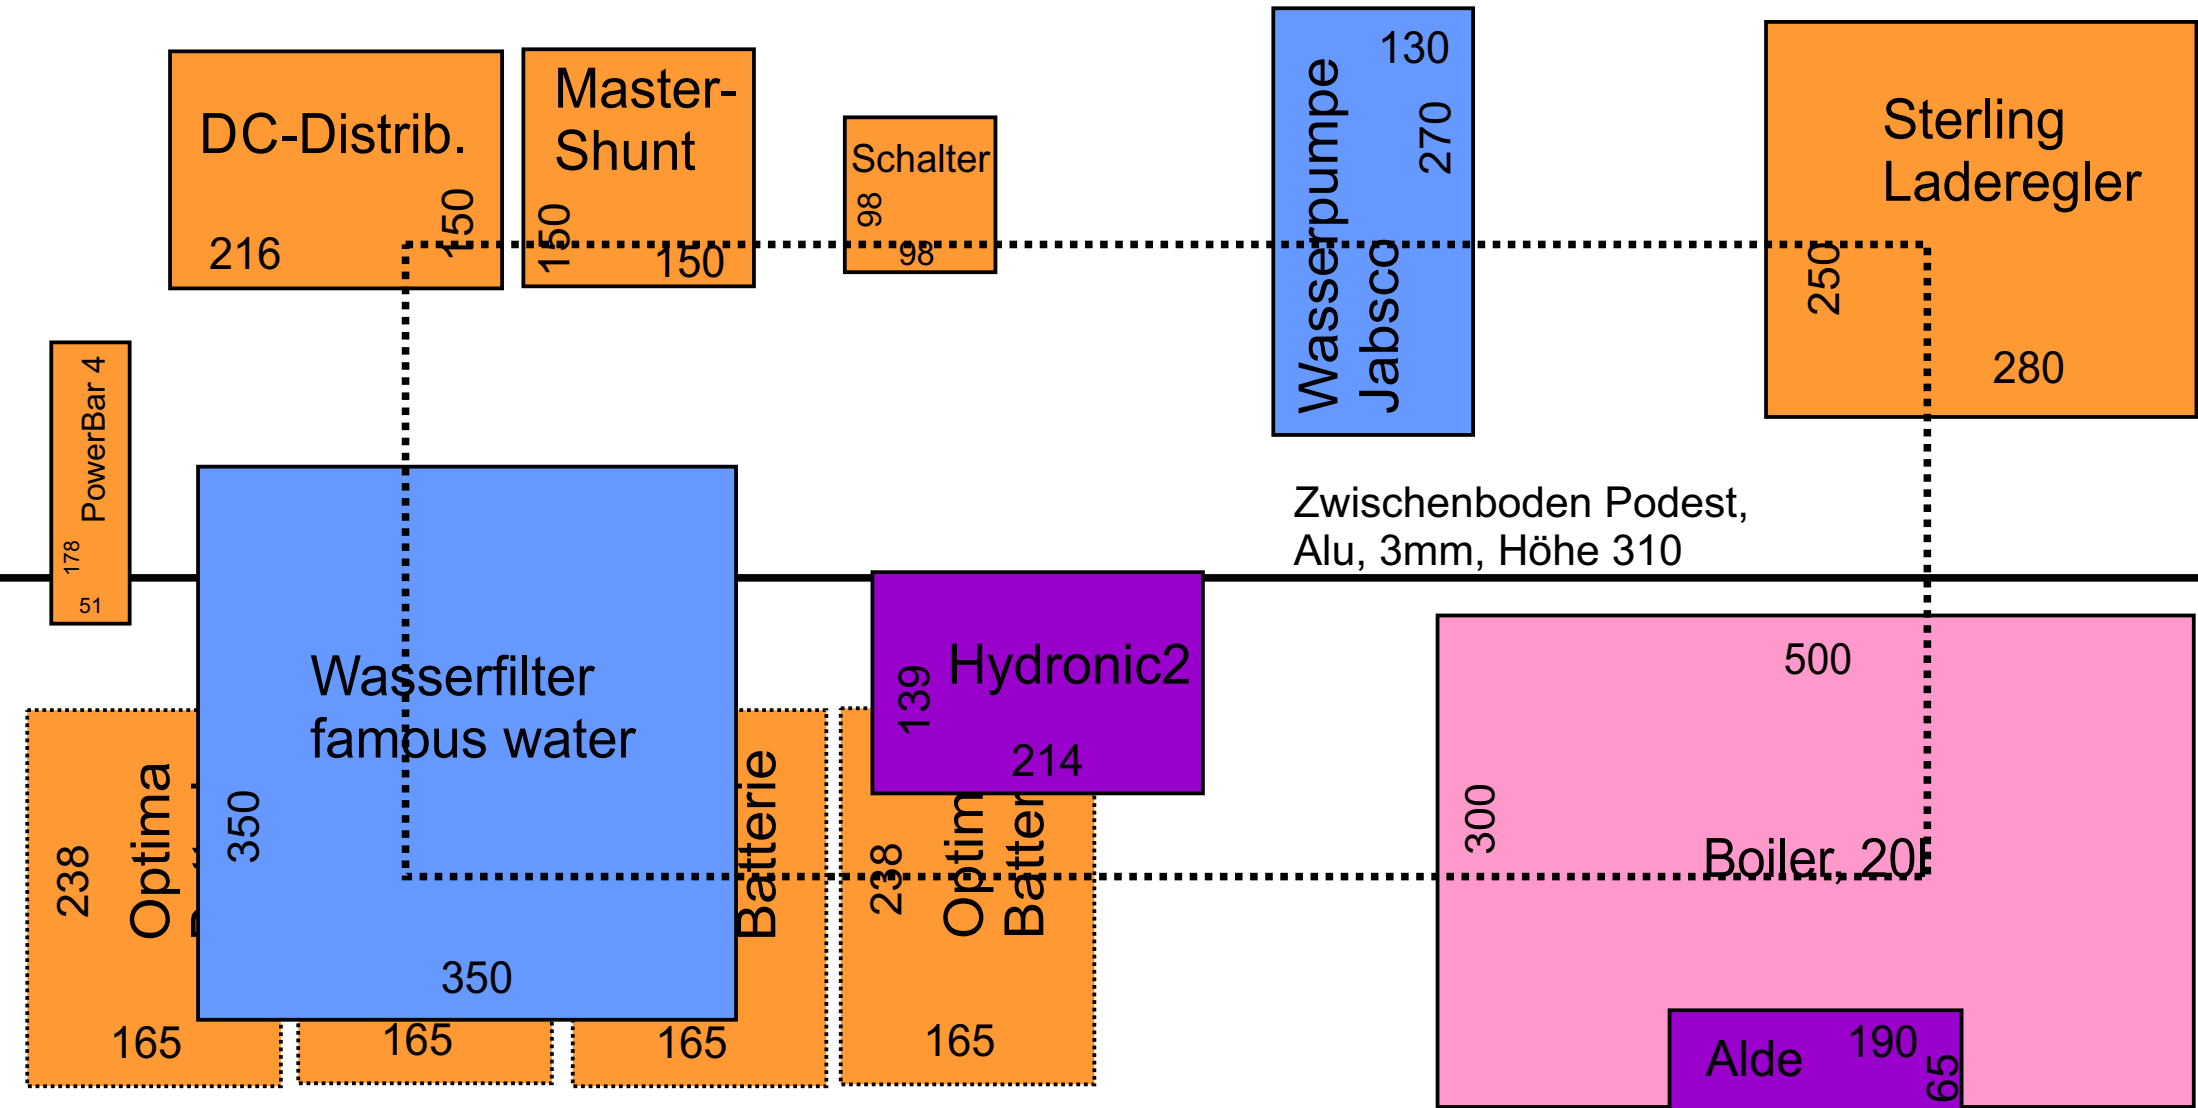

Wasserinstallation 9, gesamt

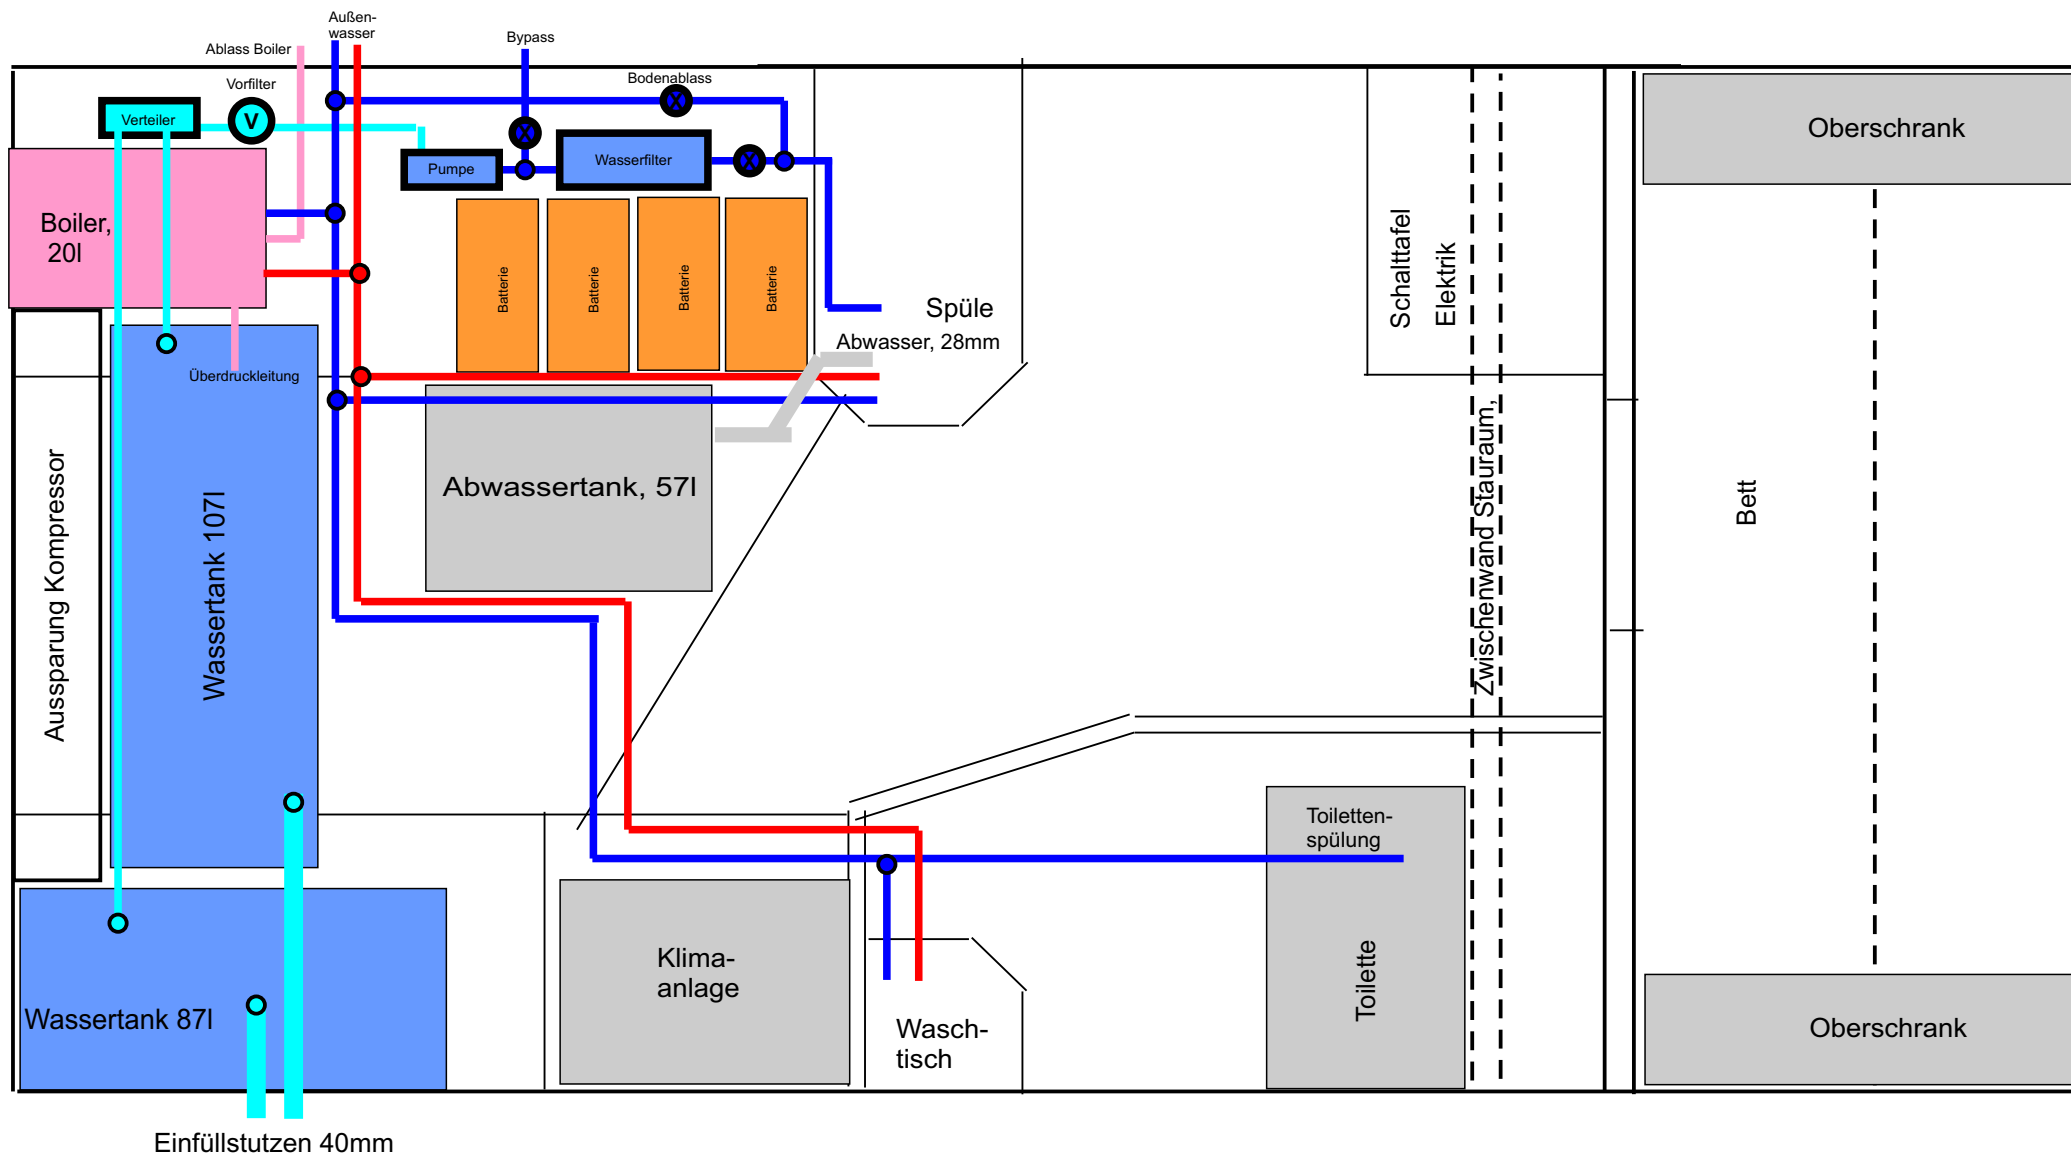

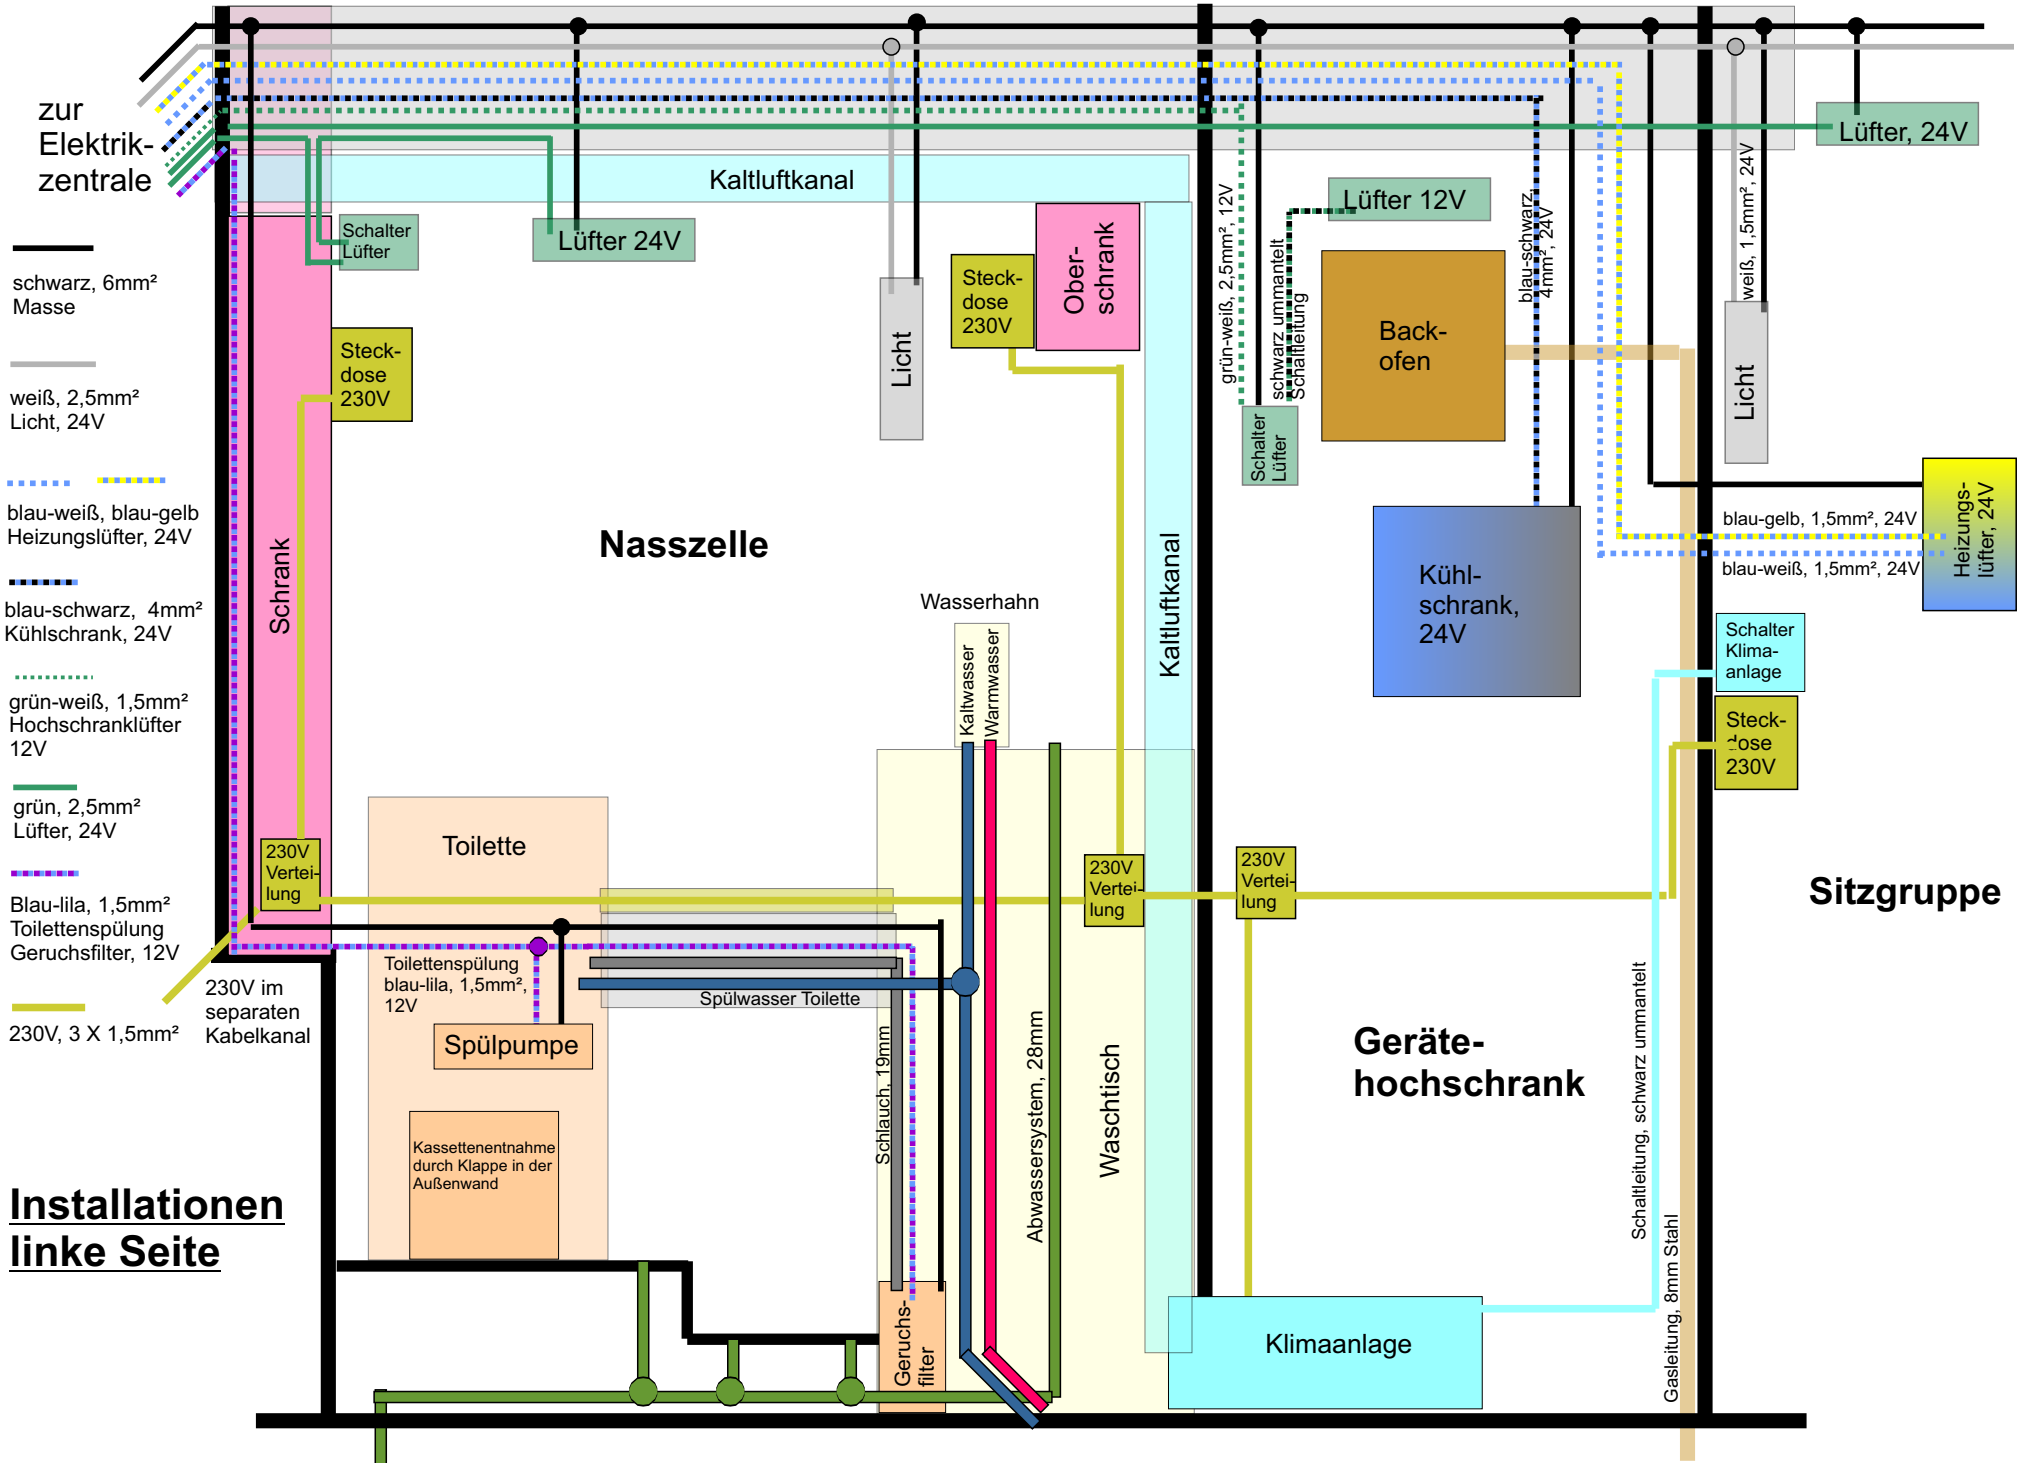

zur Elektrikzentrale

schwarz, 6mm² Masse

weiß, 2,5mm² Licht, 24V

blau-weiß, blau-gelb Heizlüfter, 24V

blau-schwarz, 4mm² Kühlschrank, 24V

grün-weiß, 1,5mm² Hochschranklüfter 12V

grün, 2,5mm² Lüfter, 24V

Blau-lila, 1,5mm² Toilettenspülung Geruchsfilter, 12V

230V im separaten Kabelkanal

Installationen linke Seite

Schrank

Nasszelle

Kaltluftkanal

Waschtisch

Gerätehochschrank

Sitzgruppe

Schalter Lüfter

Lüfter 24V

Steckdose 230V

Licht

Steckdose 230V

Oberschrank

Wasserhahn

Kaltwasser
Warmwasser

grün-weiß, 2,5mm² 12V
schwarz ummantelt
Schaltleitung

Lüfter 12V

Backofen

blau-schwarz, 4mm² 24V

Kühlschrank, 24V

weiß, 1,5mm² 24V

Licht

blau-gelb, 1,5mm² 24V

blau-weiß, 1,5mm² 24V

Heizlüfter, 24V

Schalter Klimaanlage

Steckdose 230V

Toilette

Toilettenspülung blau-lila, 1,5mm², 12V

Spülpumpe

Kassettenentnahme durch Klappe in der Außenwand

Spülwasser Toilette

Schlauch, 19mm

Geruchsfilter

Abwassersystem, 28mm

230V Verteilung

230V Verteilung

Klimaanlage

Schaltleitung, schwarz ummantelt
Gasleitung, 8mm Stahl

